


# DEPARTAMENTO 5ºA

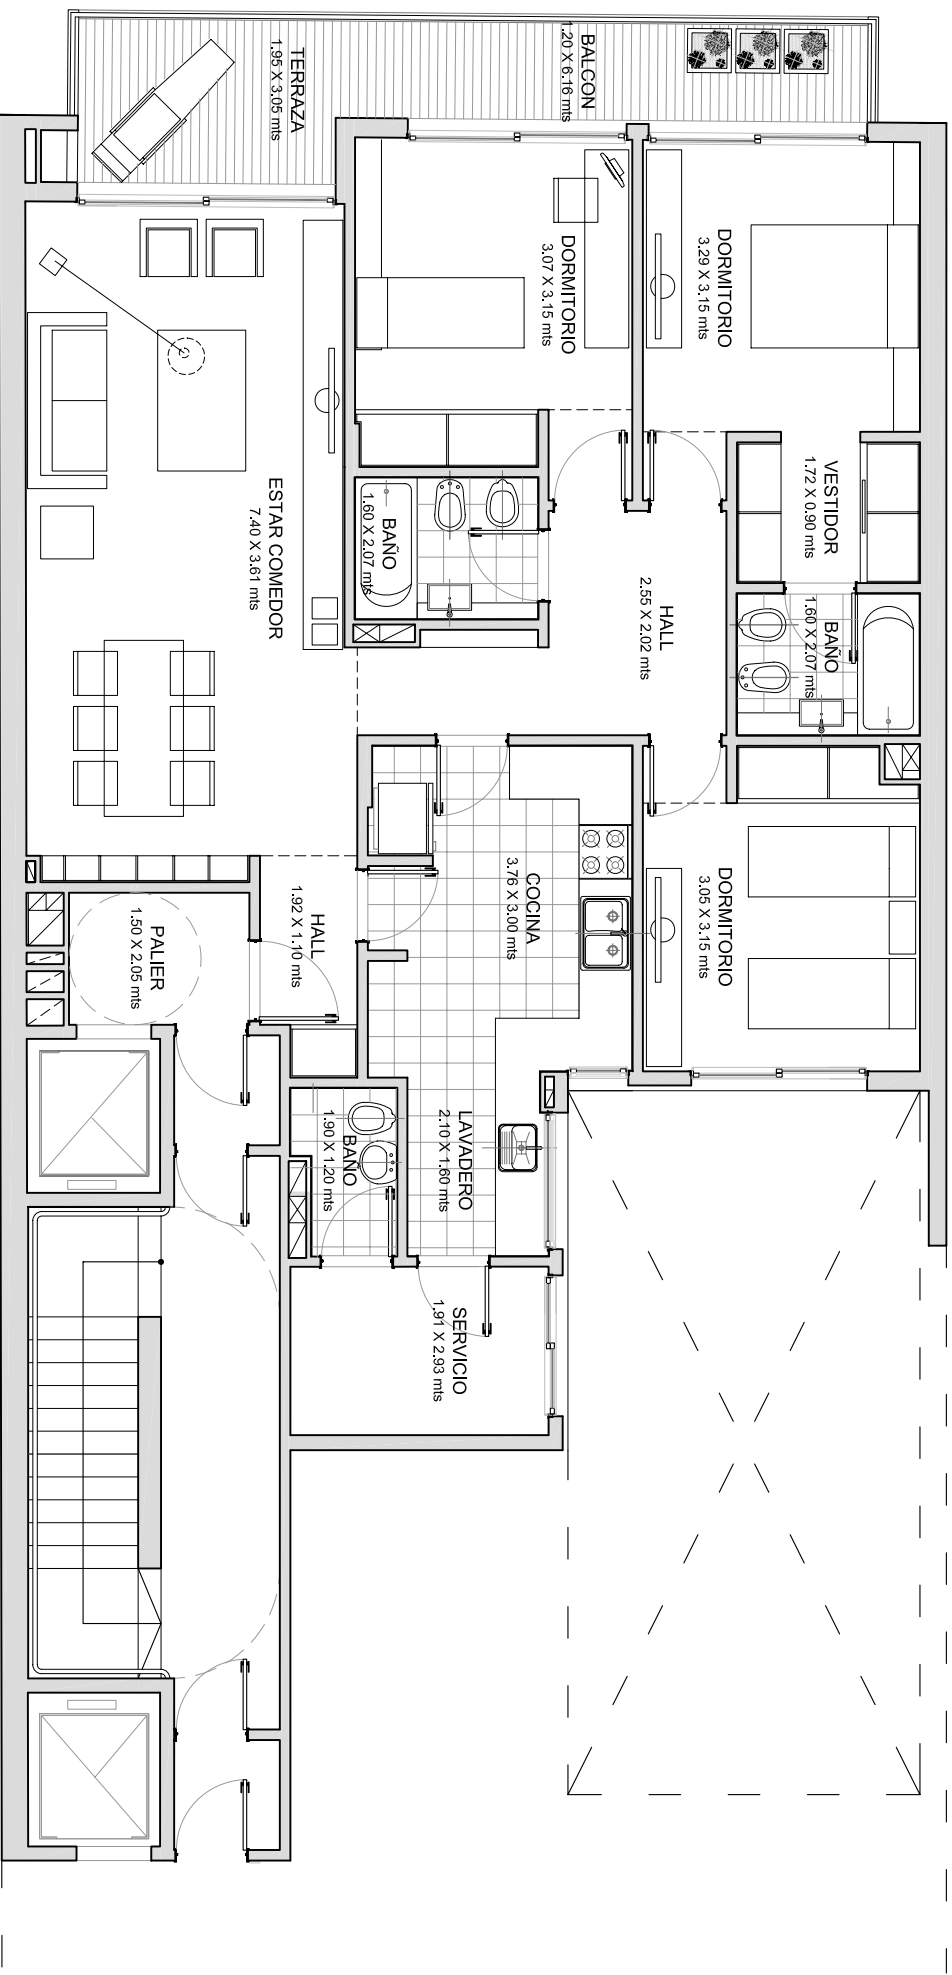

**Superficie:** 109,07 m<sup>2</sup>  
**Cubierta:** 13,41 m<sup>2</sup>  
**Semicubierta:** 13,41 m<sup>2</sup>  
**Total:** 122,48 m<sup>2</sup>